



Ryfel trapezowy (T)

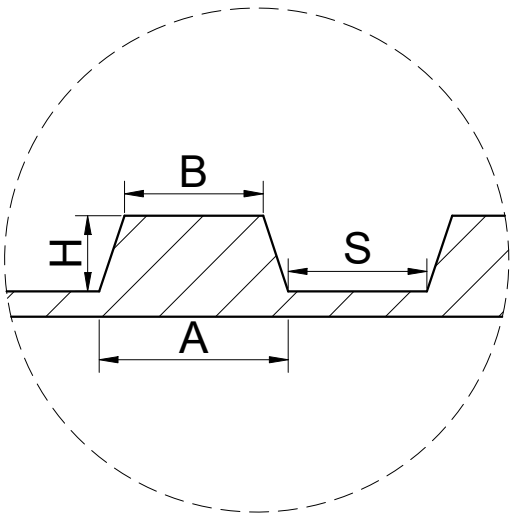

A - szerokość podstawy ryfla  
B - szerokość góry ryfla  
H - wysokość ryfla  
S - dystans między ryflami

Ryfel trójkątny (TR)

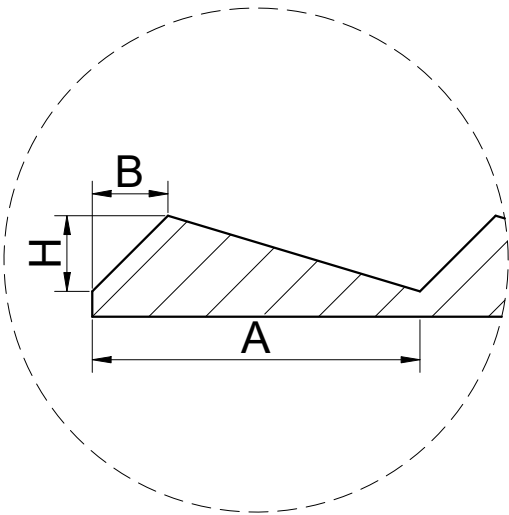


A - szerokość podstawy ryfla  
B - Przesunięcie wierzchołka  
H - wysokość ryfla

T/A15.B11.H6.S11

**W0**


pow. przekroju 1300 mm<sup>2</sup>

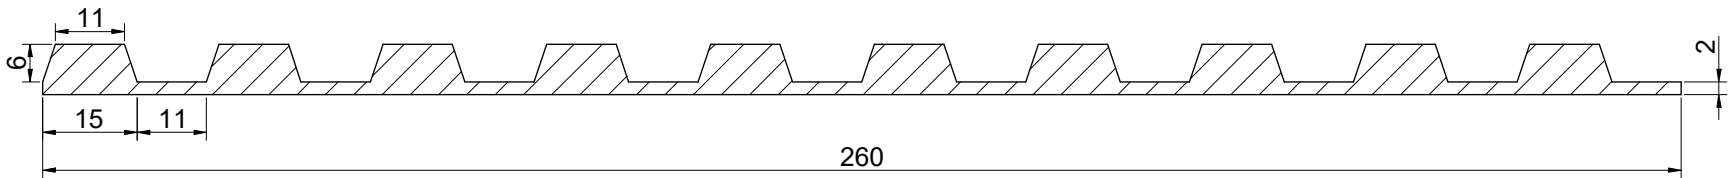

T/A22.B20.H7.S20

**W1**


pow. przekroju 1386 mm<sup>2</sup>

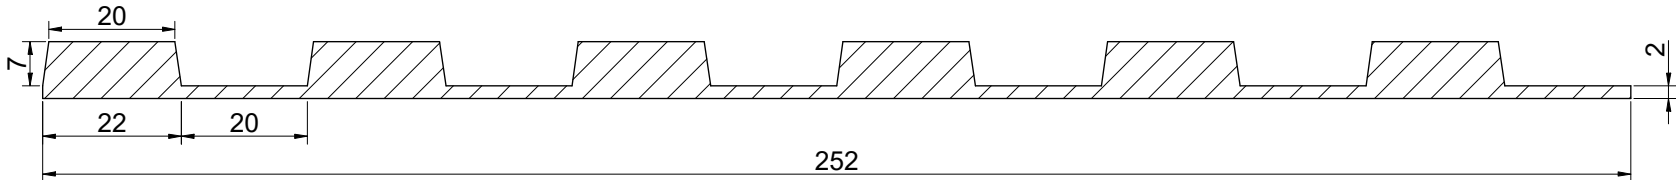

T/A(22/12).B(20/10).H7.S10

**W4**


pow. przekroju 1322,5 mm<sup>2</sup>

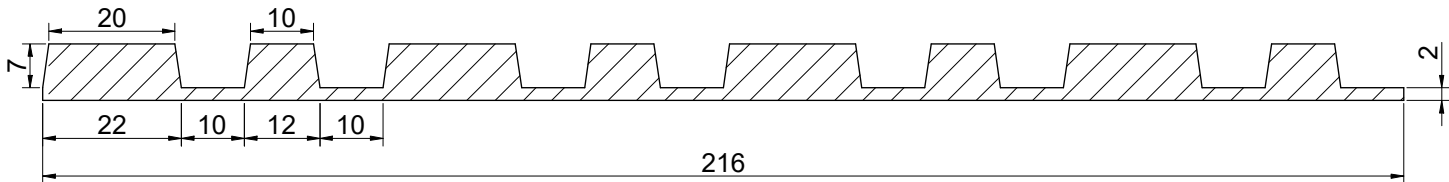

T/A7.B5.H5.S5

**W5**


pow. przekroju 1134 mm<sup>2</sup>

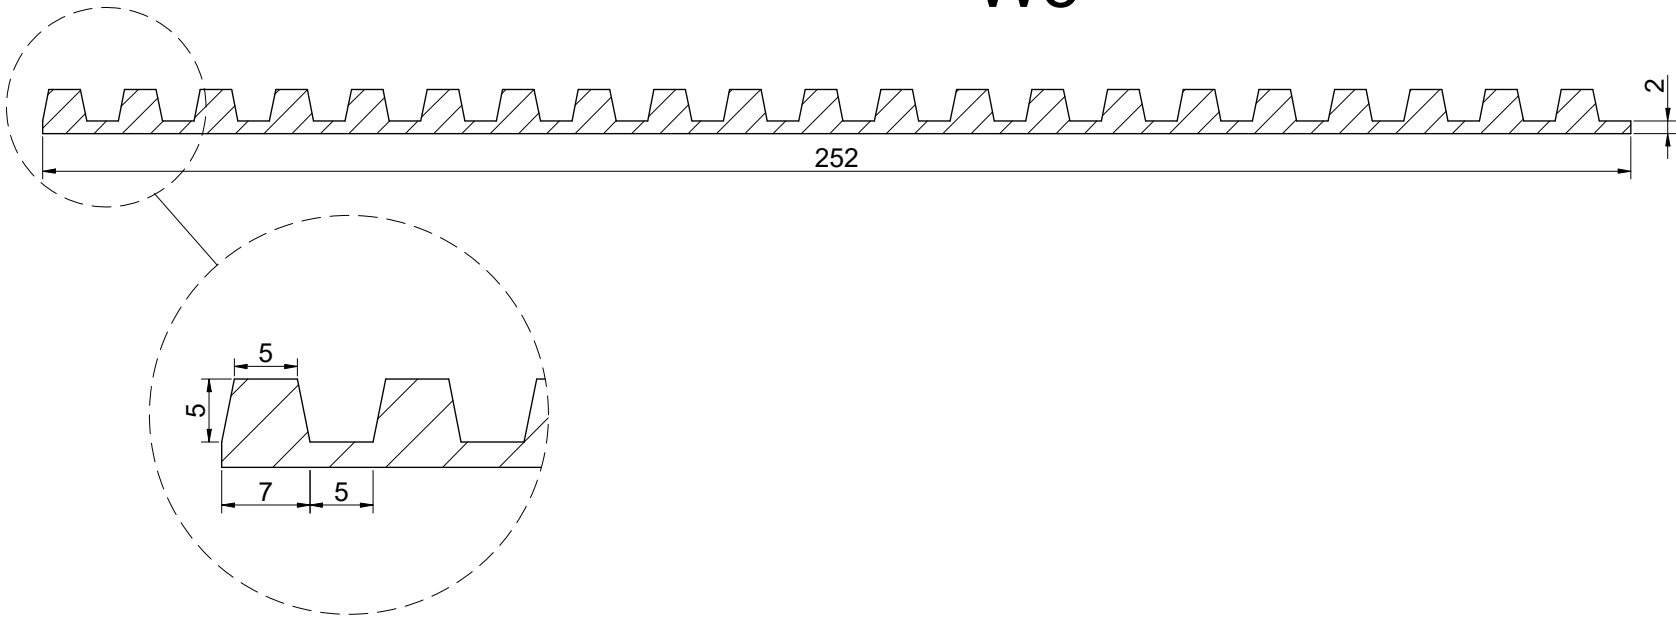







T/A(20;13;20;20;15;20;15).B(17;10;17;17;12;17;12).H7.S(13,5; 28,5; 15; 30; 20; 15; 15)

**W6**

pow. przekroju 1307,5 mm<sup>2</sup>

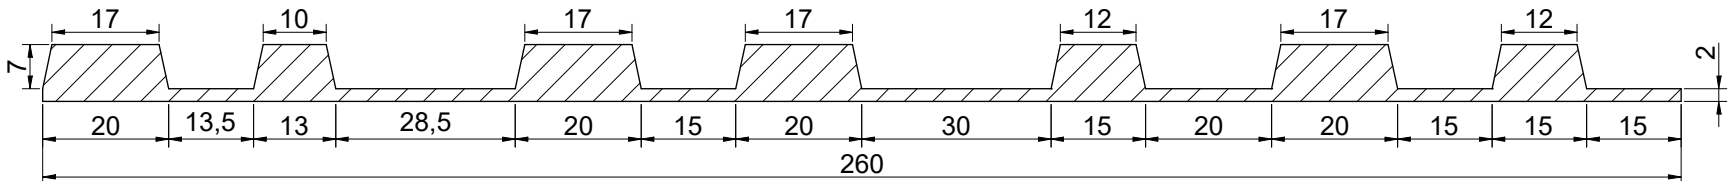

|                               |                |                                               |
|-------------------------------|----------------|-----------------------------------------------|
| <div>T/A22.B20.H7.S10</div>   | <div>W7</div>  | <div>pow. przekroju 1688 mm<sup>2</sup></div> |
| <div>T/A20.B12.H7.S12,5</div> | <div>W8</div>  | <div>pow. przekroju 1416 mm<sup>2</sup></div> |
| <div>T/A27.B25.H7.S10</div>   | <div>W9</div>  | <div>pow. przekroju 1792 mm<sup>2</sup></div> |
| <div>T/A22.B20.H3,5.S20</div> | <div>W10</div> | <div>pow. przekroju 945 mm<sup>2</sup></div>  |
| <div>T/A32.B30.H7.S30</div>   | <div>W15</div> | <div>pow. przekroju 1364 mm<sup>2</sup></div> |
| <div>T/A27.B25.H7.S25</div>   | <div>W17</div> | <div>pow. przekroju 1430 mm<sup>2</sup></div> |
| <div>T/A35.B33.H7.S10</div>   | <div>W20</div> | <div>pow. przekroju 1640 mm<sup>2</sup></div> |
| <div>T/A34.B30.H5.S15</div>   | <div>W28</div> | <div>pow. przekroju 1290 mm<sup>2</sup></div> |
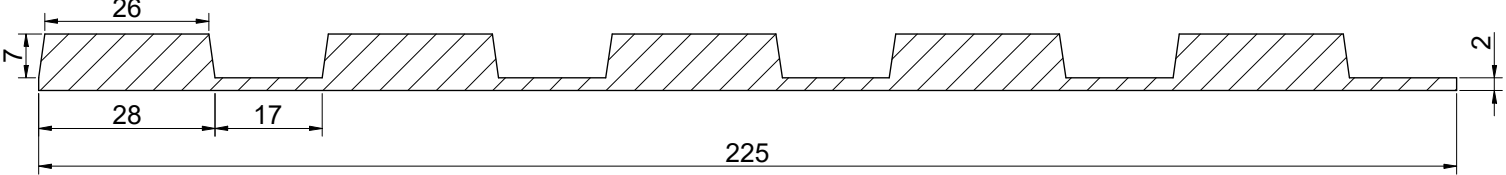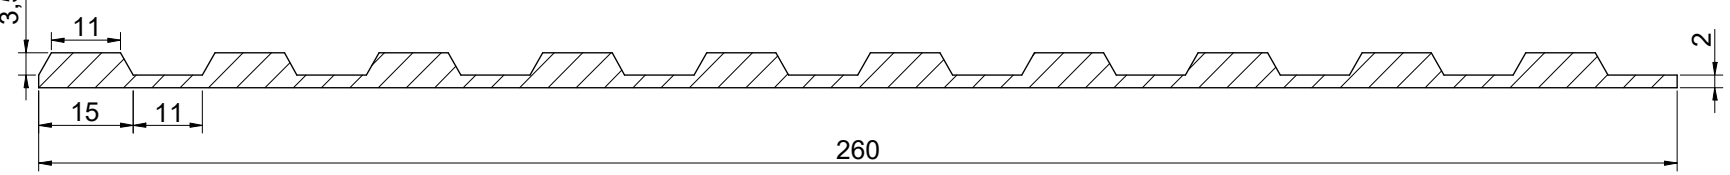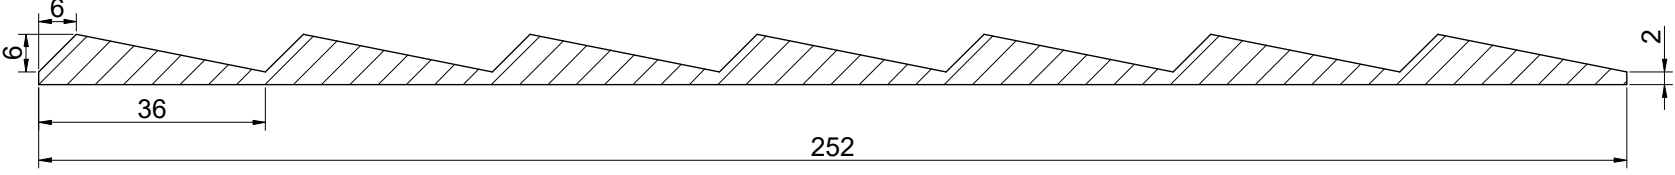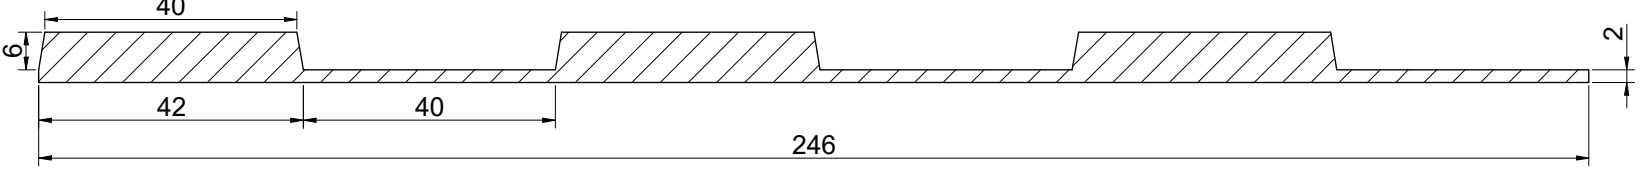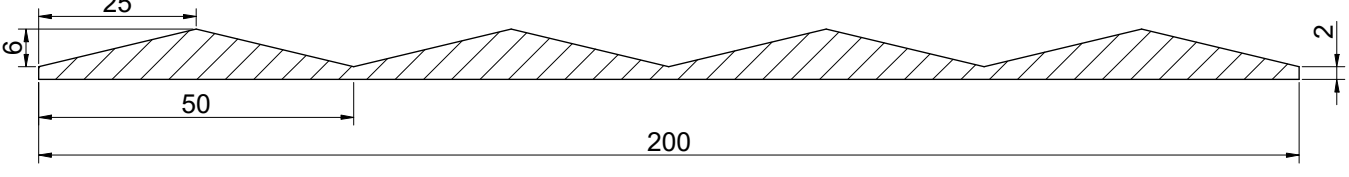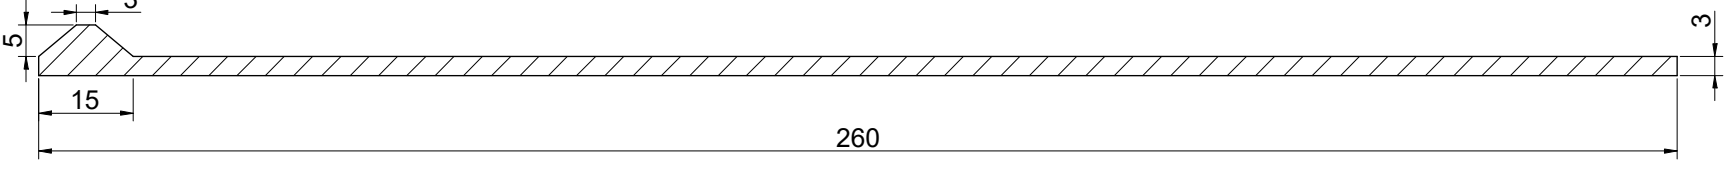
|   |                |                                               |
|---|----------------|-----------------------------------------------|
| <div>T/A28.B26.H7.S17</div>    | <div>W29</div> | <div>pow. przekroju 1395 mm<sup>2</sup></div> |
| <div>T/A15.B11.H3,5.S11</div>  | <div>W30</div> | <div>pow. przekroju 975 mm<sup>2</sup></div>  |
| <div>TR/A36.B6.H6</div>       | <div>W31</div> | <div>pow. przekroju 1260 mm<sup>2</sup></div> |
| <div>T/A42.B40.H6.S40</div>  | <div>W32</div> | <div>pow. przekroju 1230 mm<sup>2</sup></div> |
| <div>TR/A50.B25.H6</div>     | <div>W33</div> | <div>pow. przekroju 1000 mm<sup>2</sup></div> |
| <div>T/A15.B3.H5.S245</div>  | <div>W34</div> | <div>pow. przekroju 825 mm<sup>2</sup></div>  |
|   |                |                                               |
|   |                |                                               |